

同心县韦州镇污水管道及污水处理站建设工程公示图

为了充分发挥市民在城乡规划管理中的作用，实施阳光计划，提高规划的透明度，维护市民对城乡规划的知情权、监督权。提高城乡规划管理水平，加强规划的批后管理，现将同心县韦州镇污水管道及污水处理站建设工程规划方案予以公示。

项目概况


同心县韦州镇污水管道及污水处理站建设工程位于吴忠市同心县韦州镇。项目总用地面积为 $2979.74m^2$ ，其中现状污水处理站占地面积为 $1908.00m^2$ ，本次扩建占地面积为 $1071.74m^2$ 。

本次扩建工程总建筑面积223. 84m²，其中地上建筑面积56. 8m²，地下建筑面积167. 04m²，容积率0. 05，建筑基底面积56. 80m²，建筑密度5. 30%，机动车停车位2辆。

建设内容：


扩建工程总建筑面积223. 84m²，其中附属用房建筑面积56. 8m²，污水处理池建筑面积74. 24m²，预处理池建筑面积92. 80m²。

本次设计规模为300m³/d，现状站点原规模为300m³/d，扩建后污水处理站总规模为600m³/d，处理工艺为调节池+A2O生化池+MBR一体化设备+消毒出水，出水水质满足《城镇污水处理厂污染物排放标准》（GB18918-2002）一级A标准。

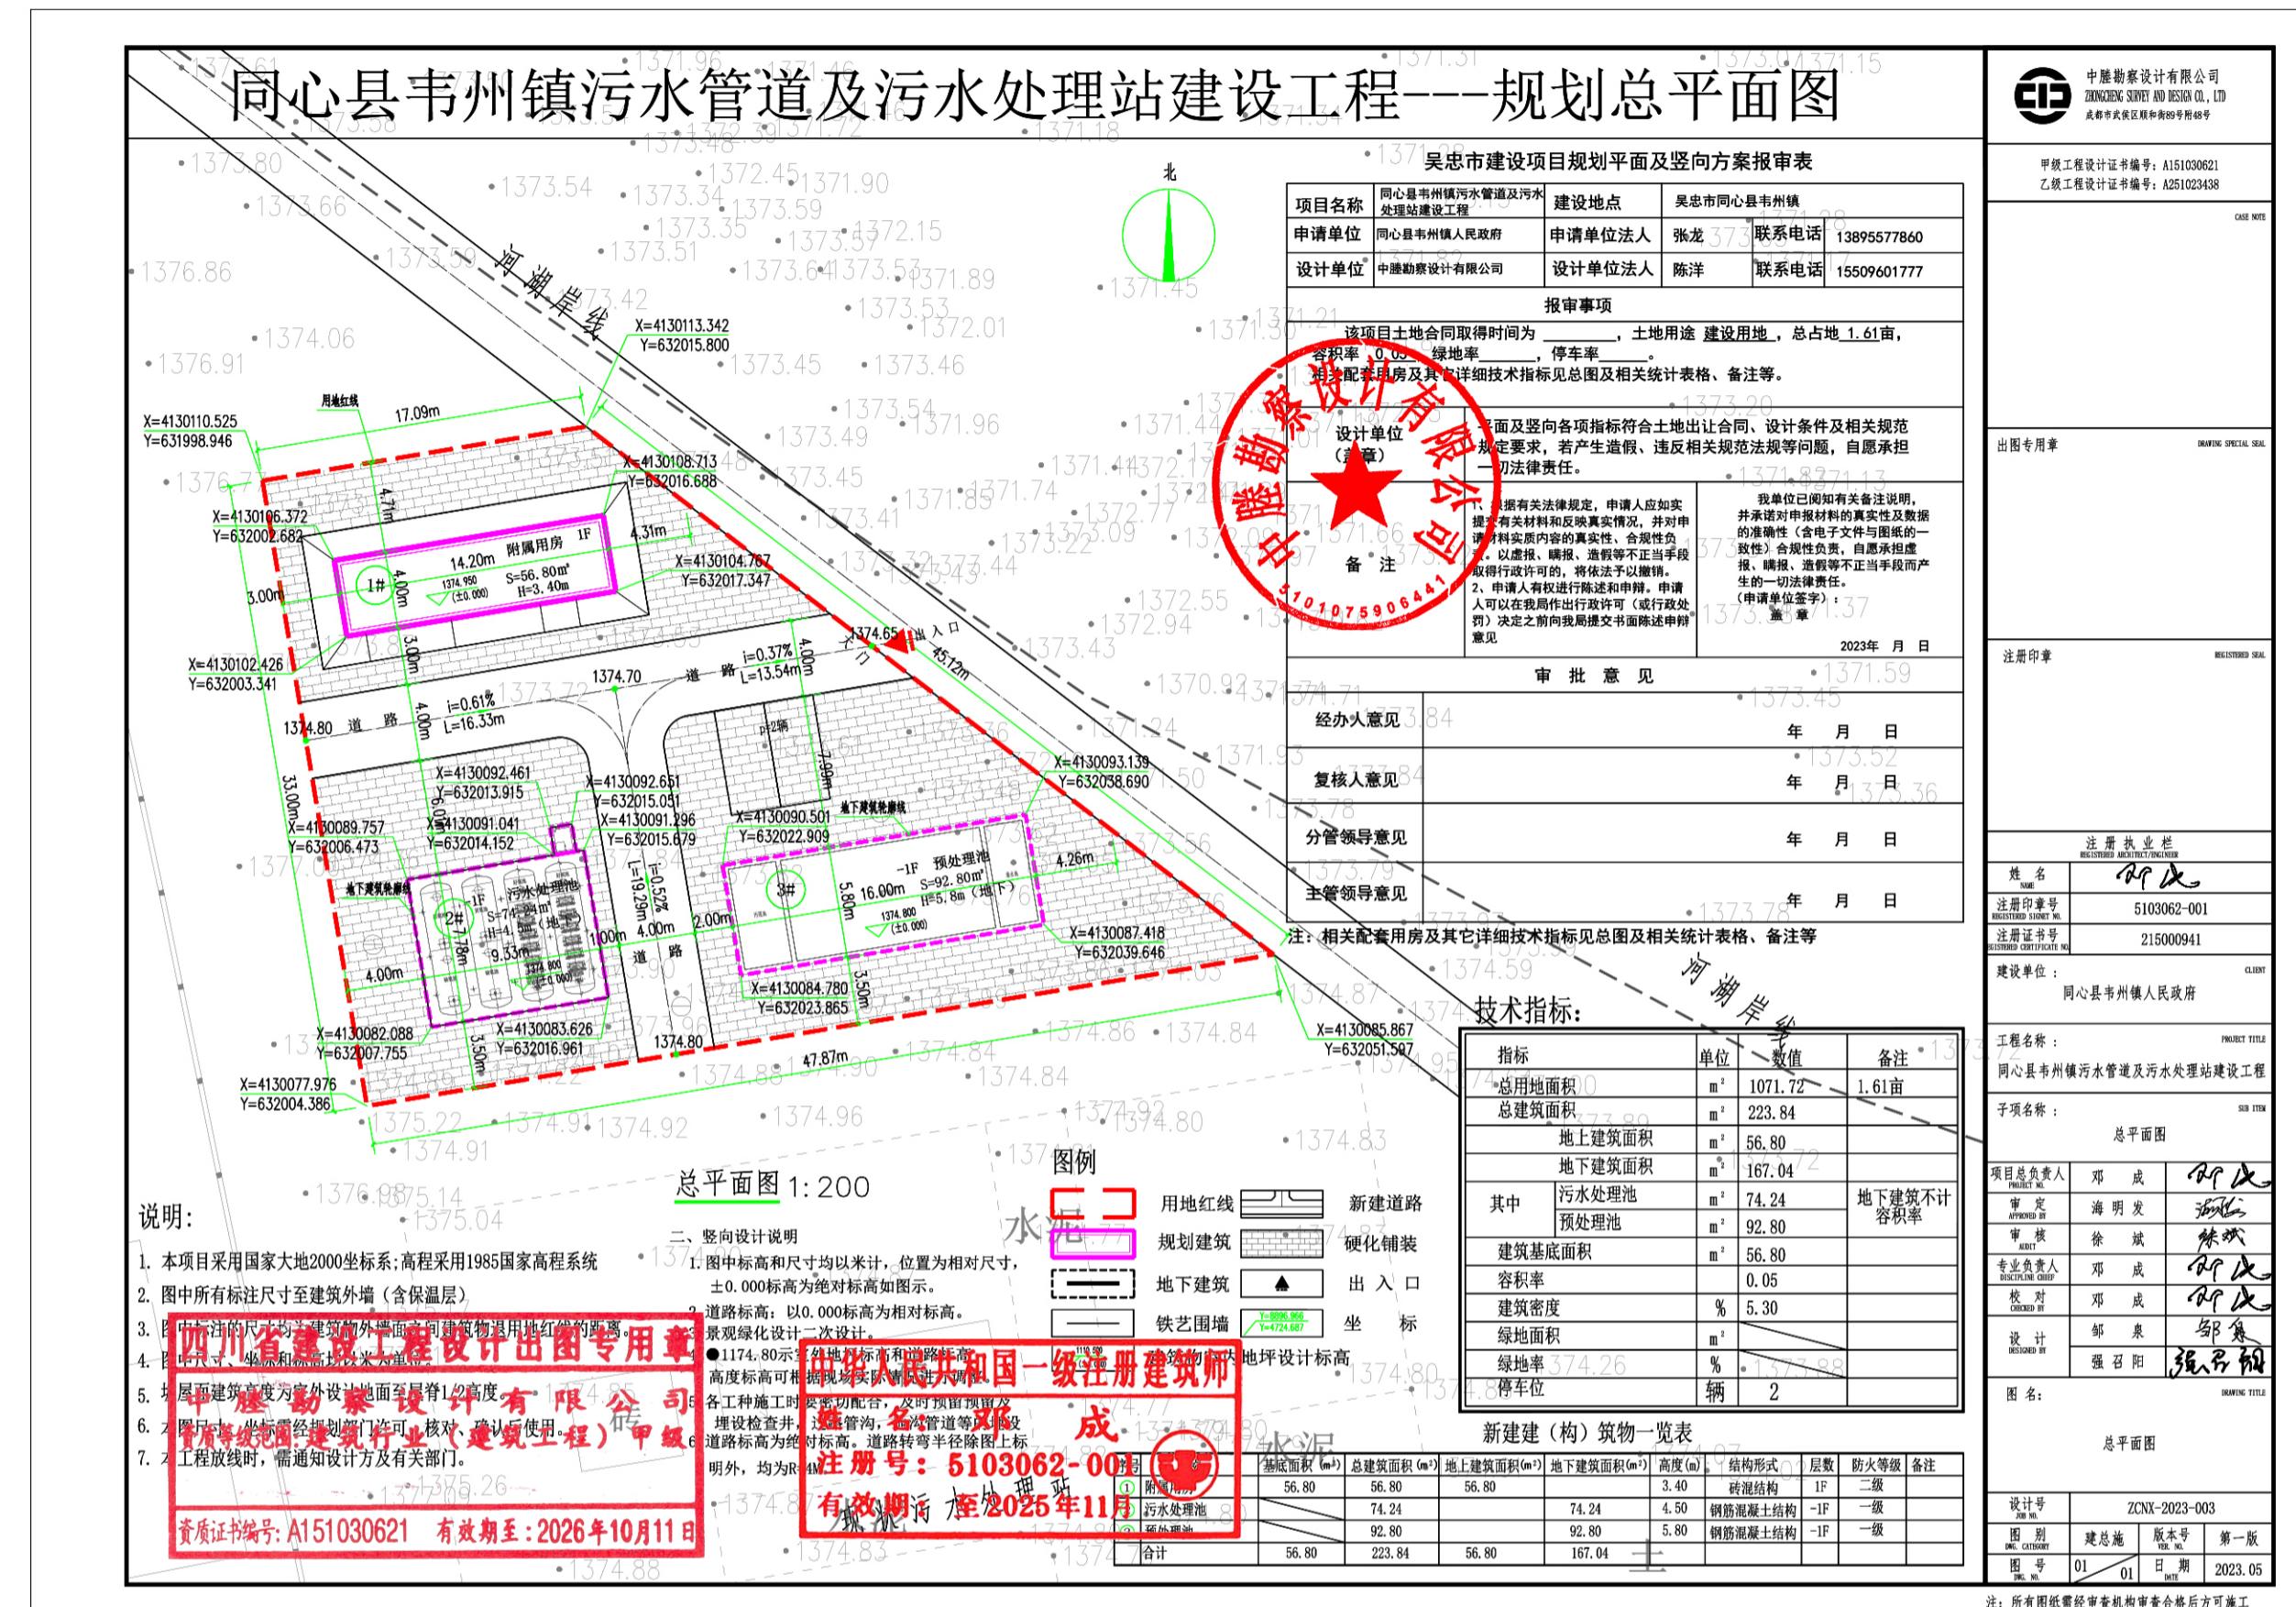

同心县韦州镇污水管道及污水处理站 建设工程总平面图

单体透视图

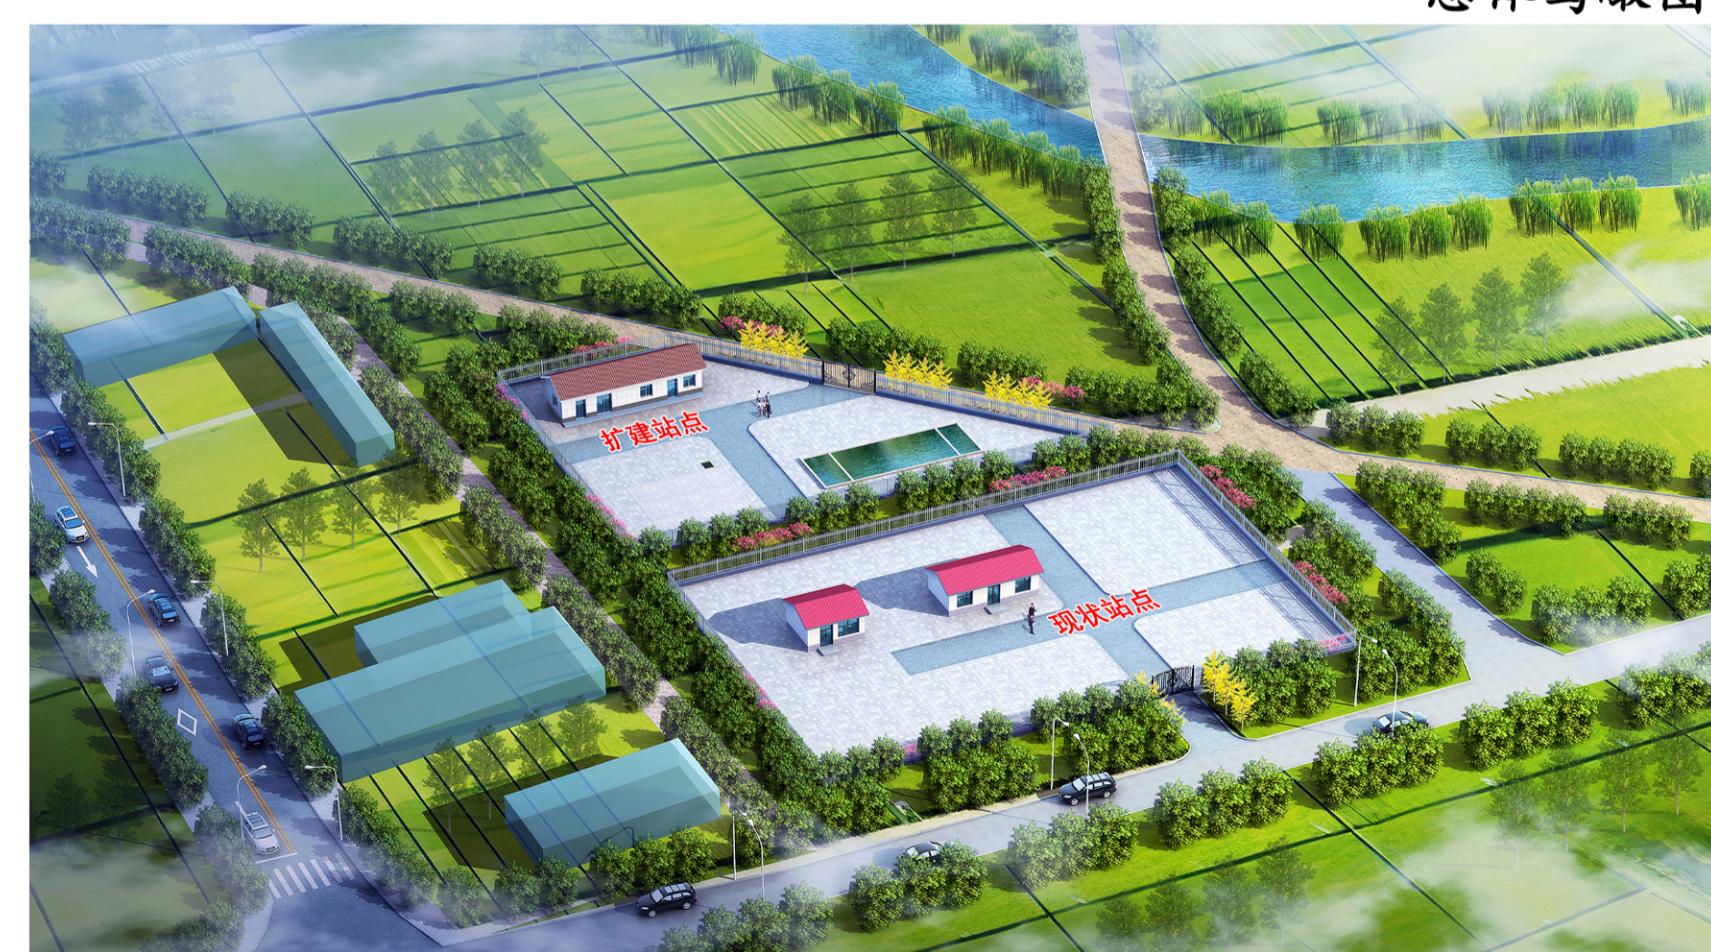

公示时间：2024年8月27日至2024年9月4日