


同心县智慧供热及节能环保改造提升建设项目(一期)规划公示

本项目共新建三个单体，分别位于同心县城新区热源厂及同心县老城区热源厂内。本项目在同心县城新区热源厂新建1座压滤机房，建筑面积为193平方米；在同心县老城区热源厂新建压滤机房、脱硫泵房（西）一座，建筑面积为470平方米（其中地下建筑面积110平方米），新建脱硫泵房（东）一座，建筑面积220平方米（其中地下建筑面积110平方米）。

请项目规划地段内利害关系单位(个人)及关心城乡建设的市民到同心县自然资源局或项目现场了解规划方案，如对规划方案有异议，请及时到自然资源局反映。

老城区热源厂总平面规划图

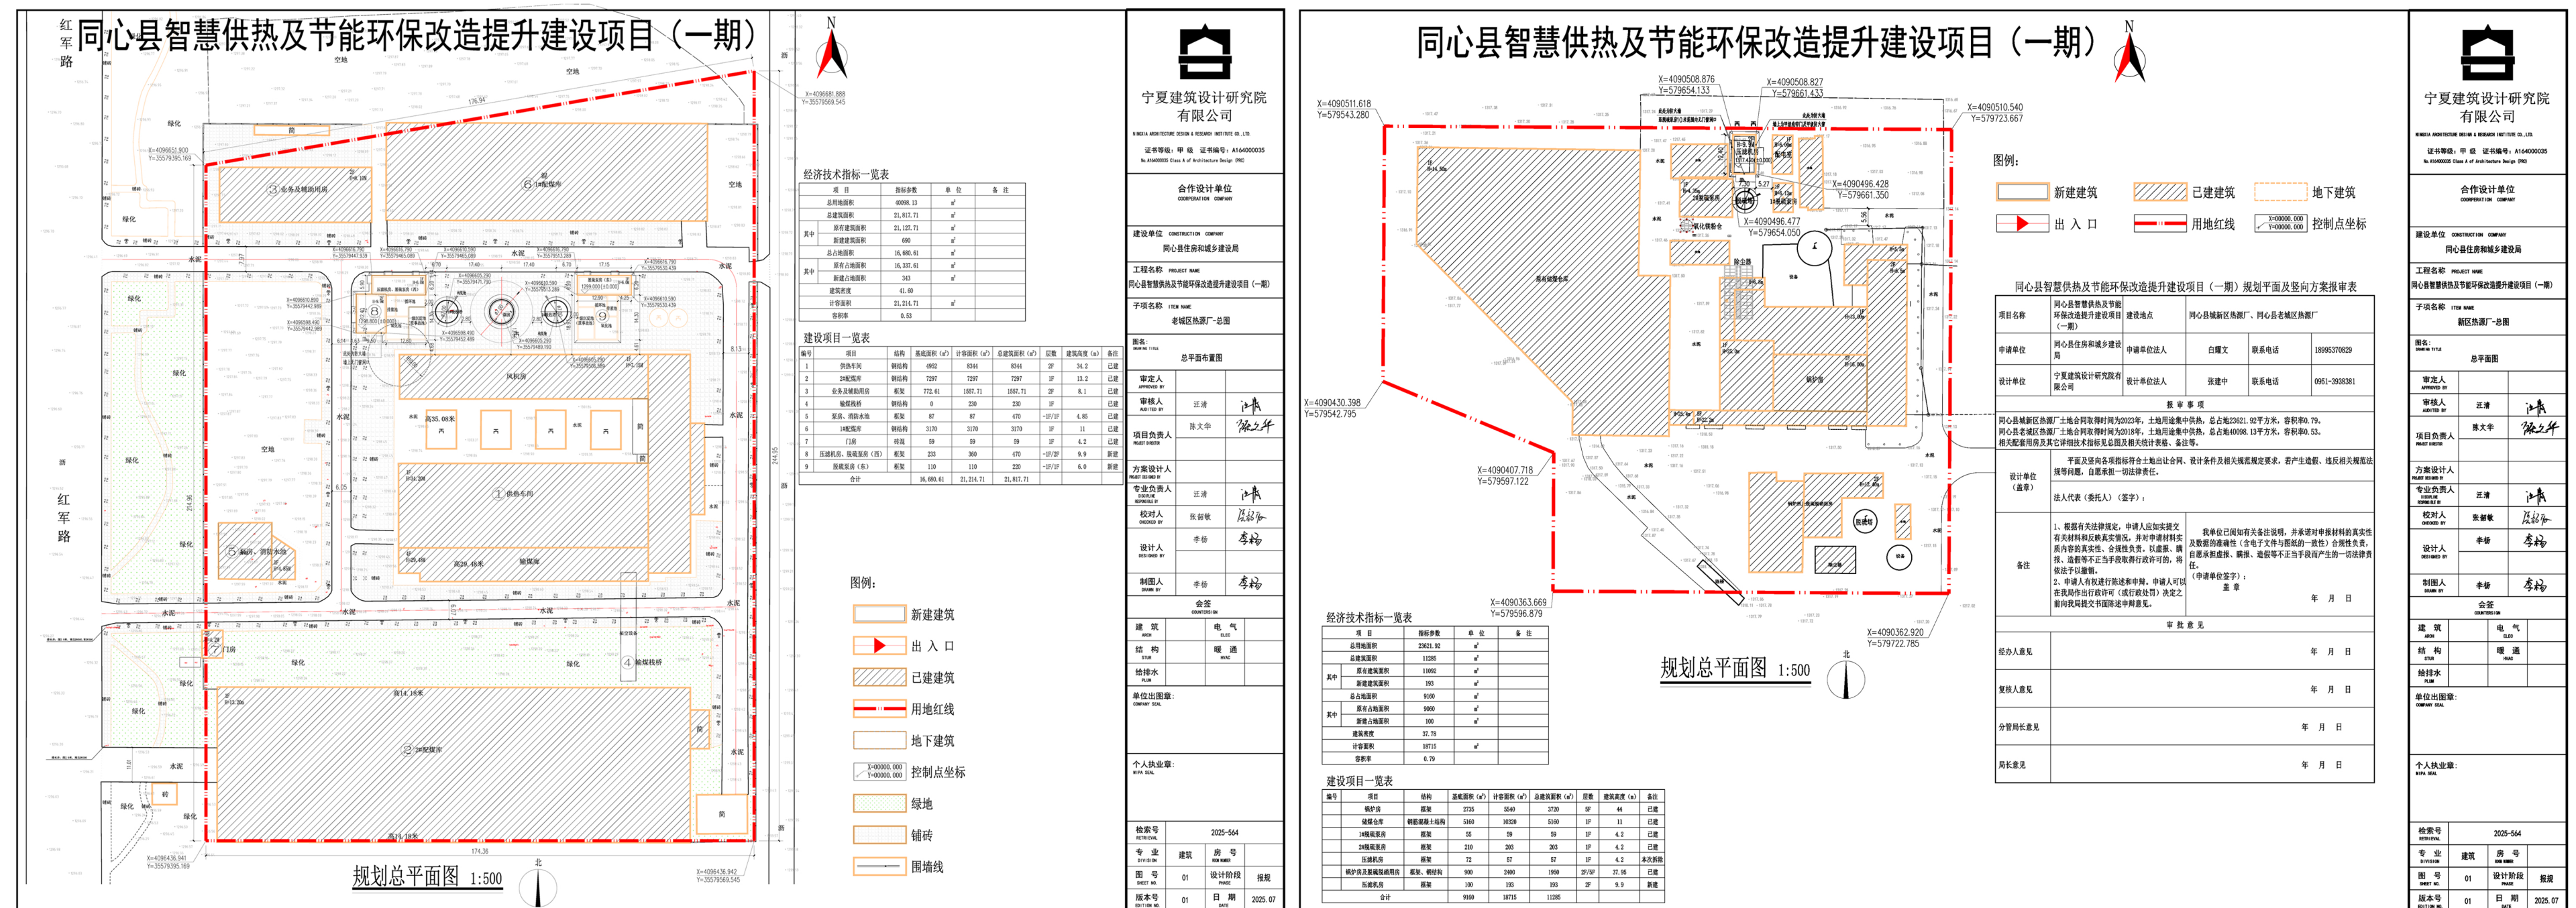

老城区热源厂-压滤机房、脱硫泵房(西)透视图

