同心县同心大道（平远路-清水路）雨污分流建设项目规划公示

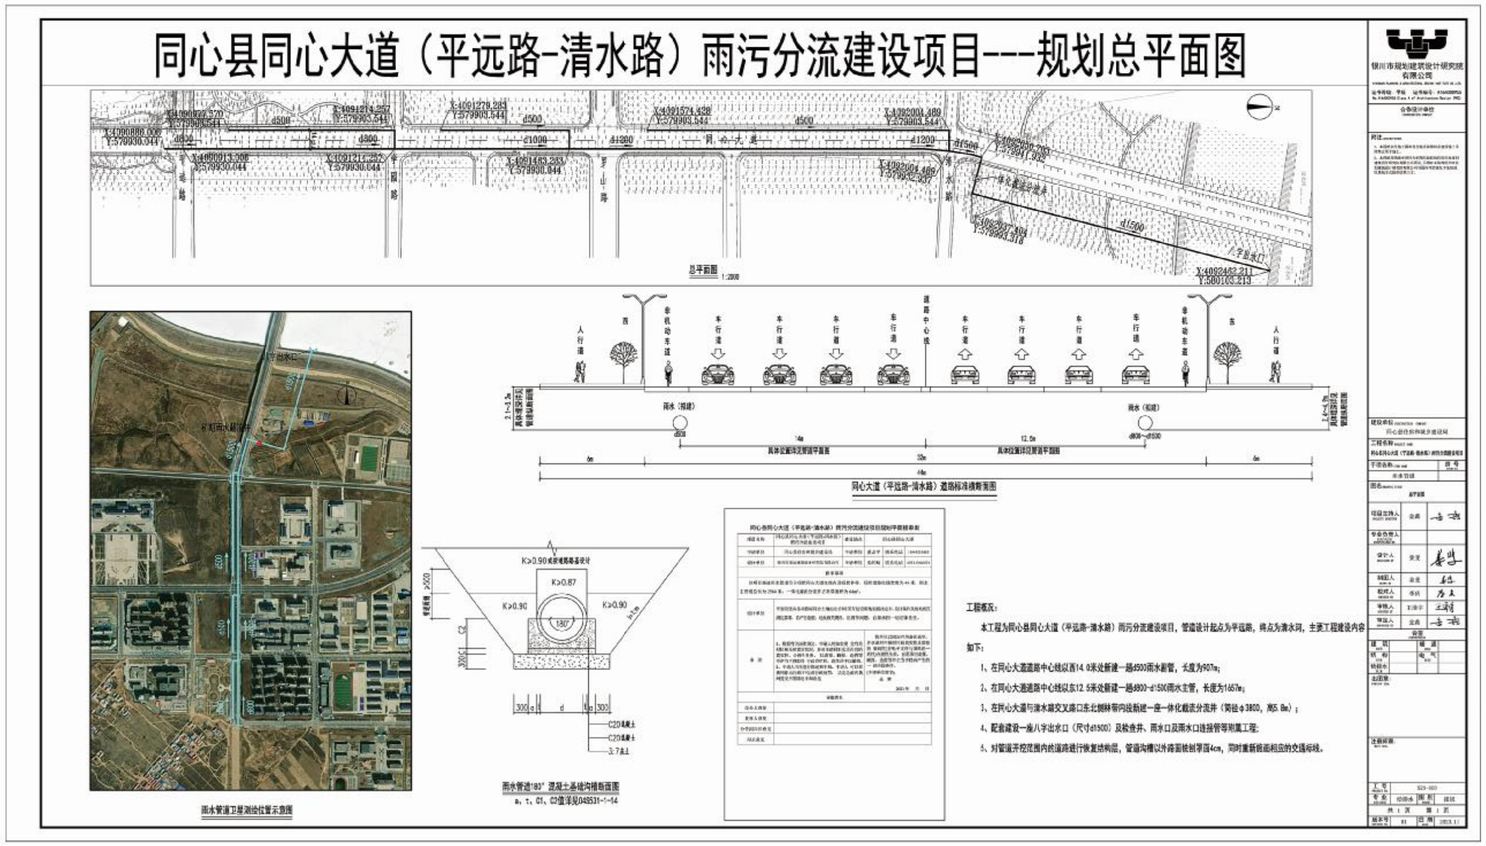

广大市民：根据《中华人民共和国城乡规划管理技术规定》的有关规定，现将同心县同心大道（平远路-清水路）雨污分流建设项目进行公示。

本项目位于吴忠市同心县现状同心大道（平远路-清水路）路段，管道设计起点为平远路，终点为清水河。现状同心大道道路红线宽度44m，主要工程建设内容：在同心大道道路中心线以西14.0米处新建一趟d500雨水副管，长度为907m；在同心大道道路中心线以东12.5米处新建一趟d800-d1500雨水主管，长度为1657m；在同心大道与清水路交叉路口东北侧林带内段新建一座一体化截流分流井（筒径φ3800，高5.8m），占地面积为64m2；对管道开挖范围内的道路进行恢复结构层，管道沟槽以外路面铣刨罩面4cm，同时重新施画相应的交通标线。

本项目建设场地为同心大道，基本平整，周边交通状况良好，基础设施条件良好。

请项目规划地段内利害关系单位(个人)及关心城乡建设的市民到同心县自然资源局或项目现场了解规划方案，如对规划方案有异议，请及时到自然资源局反映。

公示时间：2024年1月12-2024年1月18日