

同心銀川努力加油立項項目規划方案公示圖

为充分发挥市民在城乡规划管理中的作用，实施阳光计划，提高规划透明度，维护市民对城乡规划的知情权、监督权，提升城乡规划管理水平，加强规划批后管理，现将同心银兴加油站改扩建综合能源服务区项目规划方案予以公示。


项目概况

同心银兴加油站改扩建综合能源服务区项目位于同心县，具体位置为：东至344国道，南至109国道。

该项目总用地面积28148.3 (约42.22亩) , 总建筑面积2593.91 , 其中地上建筑面积2593.91 , 容积率0.092, 建筑基底面积2177.59 , 建筑密度7.74%, 绿地面积5638.2 , 绿地率20%, 机动车停车位51辆。

建设内容

同心银兴加油站改扩建综合能源服务项目总建筑
面积2593.91，地上建筑面积2593.91。其中：综
合楼建筑面积2012.94，辅助用房建筑面积126.4
，加油加气罩棚建筑面积454.57

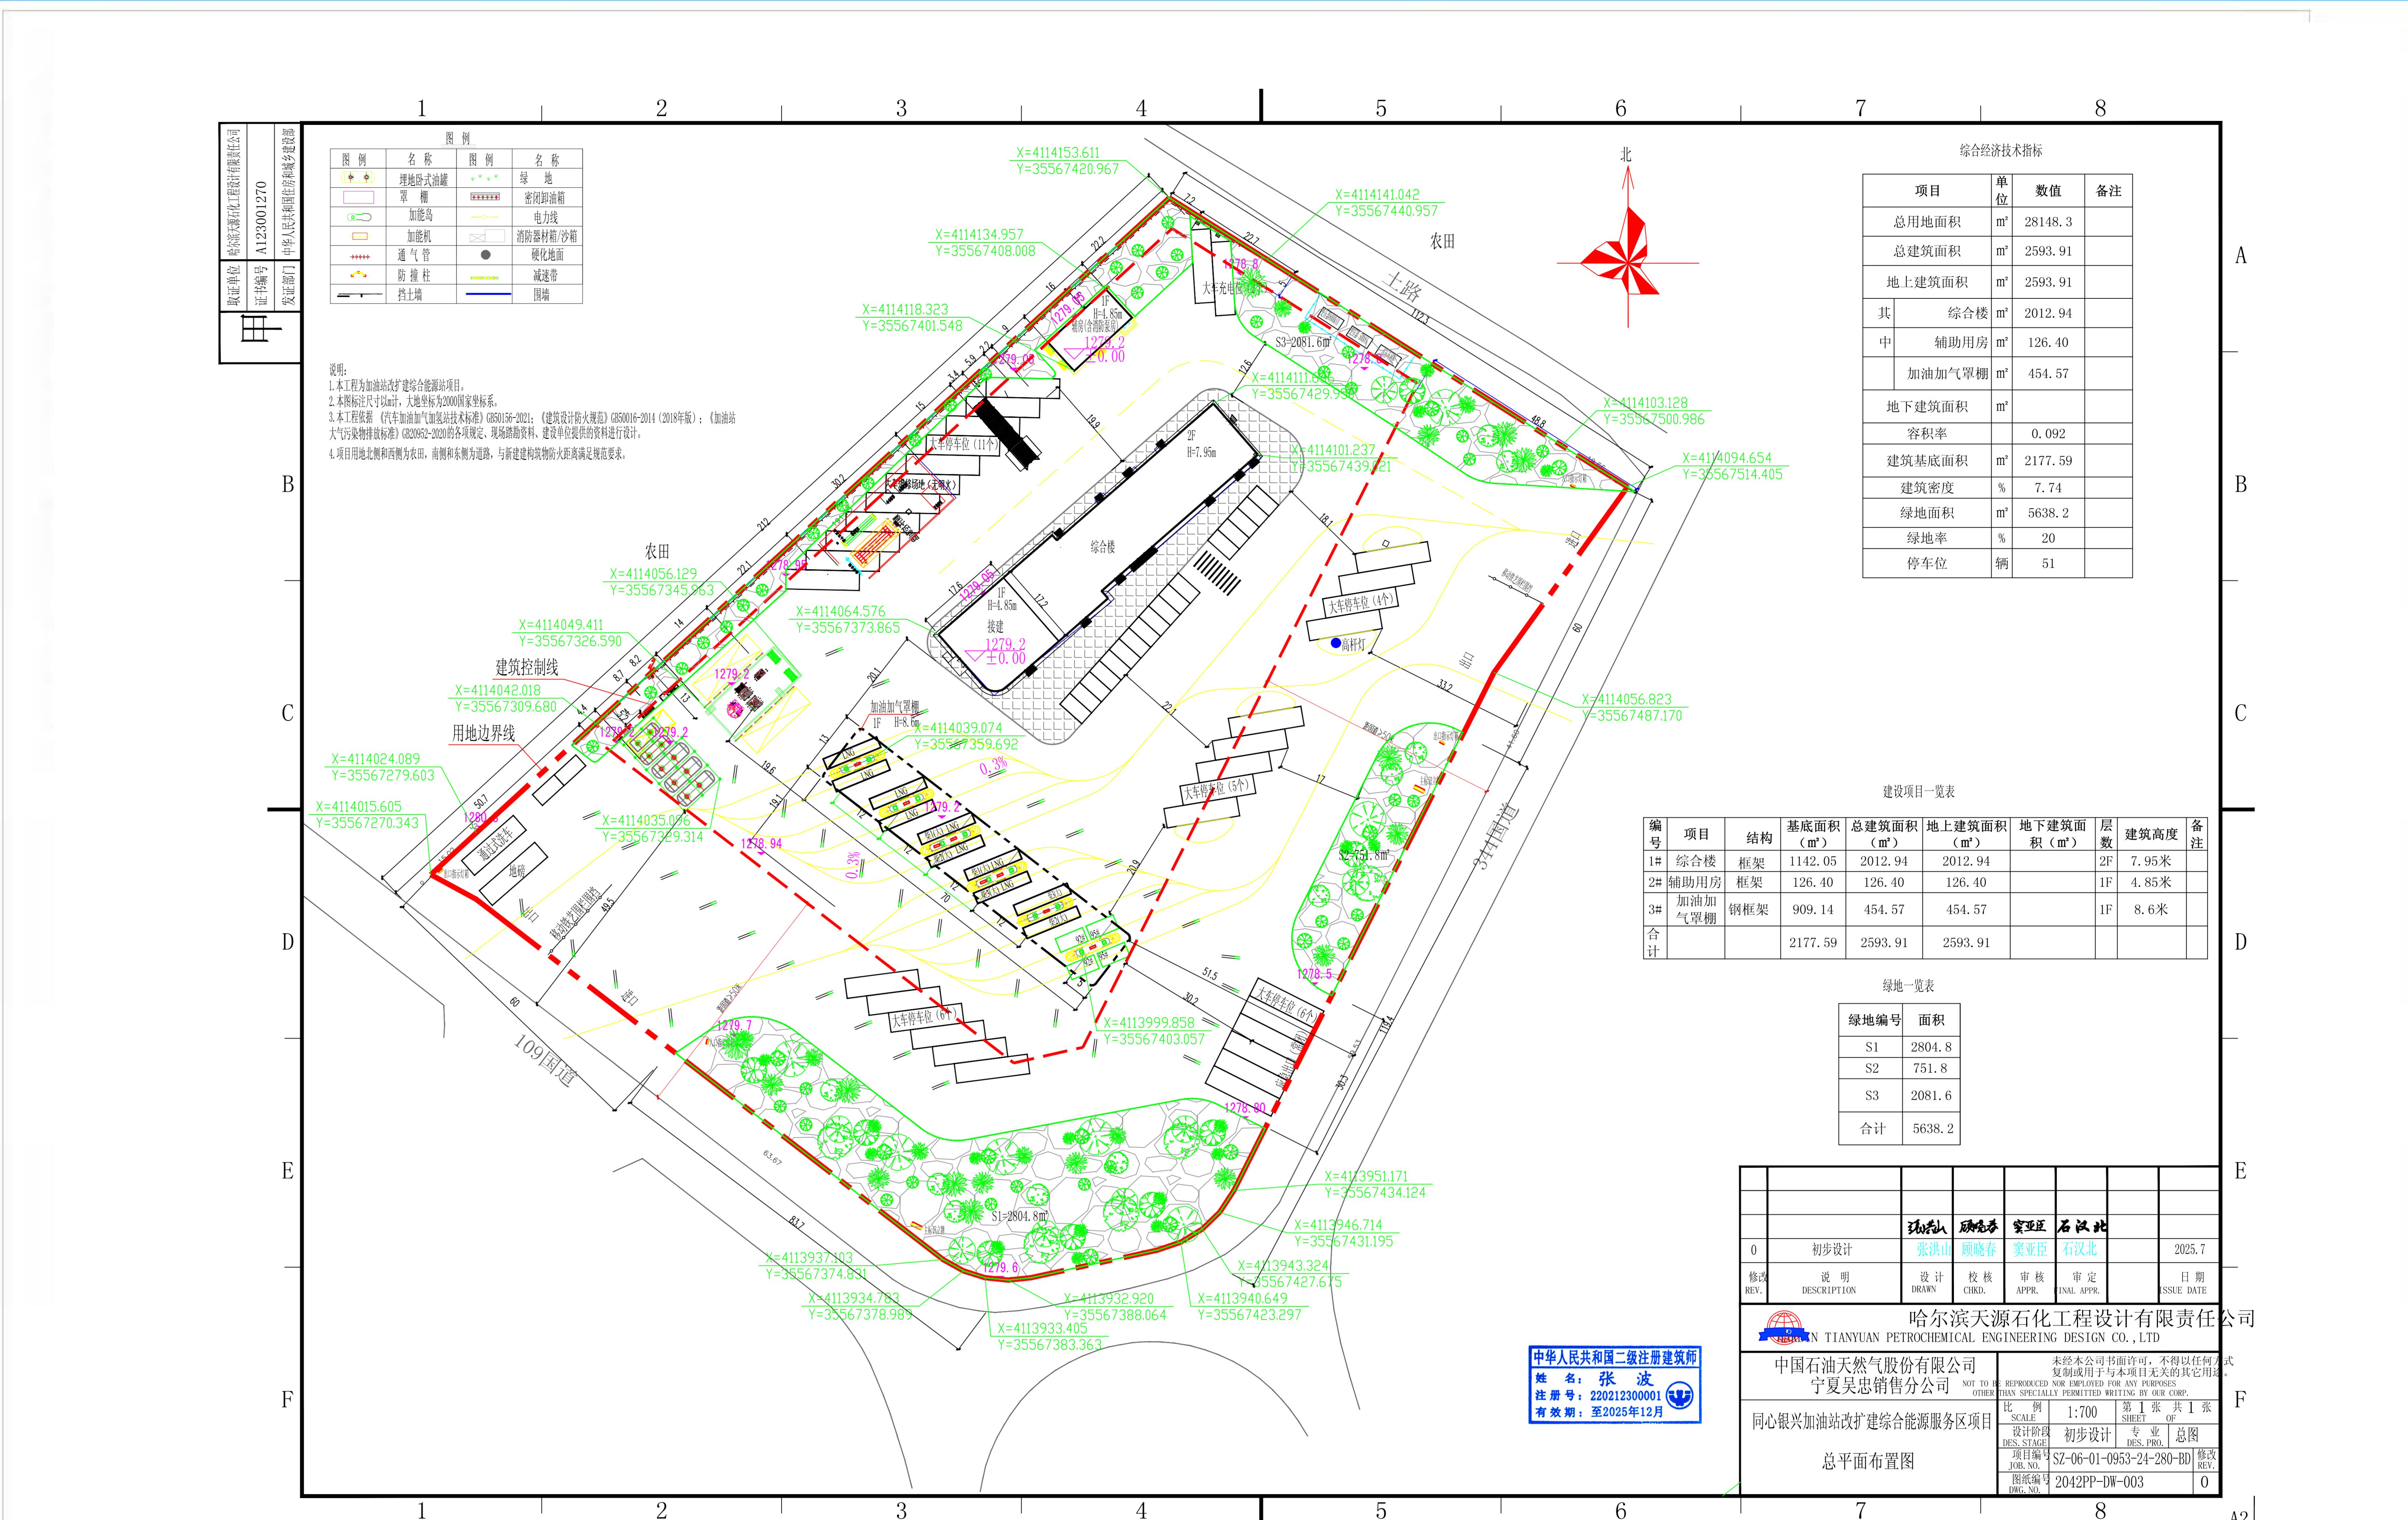

公示时间：2025年07月25日至2025年08月4日