

宁夏银川动力安防环保科技服务有限公司同心县工业园区危化停车场配套建设项目规划公示

广大市民：根据《中华人民共和国城乡规划管理技术规定》的有关规定，现将宁夏银川动力安防环保科技服务有限公司同心县工业园区危化停车场配套建设项目项目进行公示。

本项目位于宁夏同心工业园区精细化工基地，宁夏银川动力安防环保科技服务有限公司同心县工业园区危化停车场配套建设项目，根据危化停车场的发展需求，新建48个空载车位（危化停车场类别：小型停车场）。


主要建设内容：本项目建设在同心县工业园区危化停车场南侧，地面积24.42亩（约16282.62㎡），新建危化停车场的配套设施，具体内容如下：

- 1) 停车区：建设48个空载车位，并按照类别划分为甲类、乙类油品空载停车区；
- 2) 其他：道路、围墙、照明、消防管网等；
- 3) 公用及辅助设施均依托已建危化停车场。

项目建设场地位于吴忠市同心县工业园区精细化工产业园内，基本平整，周边交通状况良好，基础设施条件良好。

请项目规划地段内利害关系单位(个人)及关心城乡建设的市民到同心县自然资源局或项目现场了解规划方案，如规划方案有异议，请及时到自然资源局反映。

公示时间7个工作日，2026年4月20日至2026年4月28日

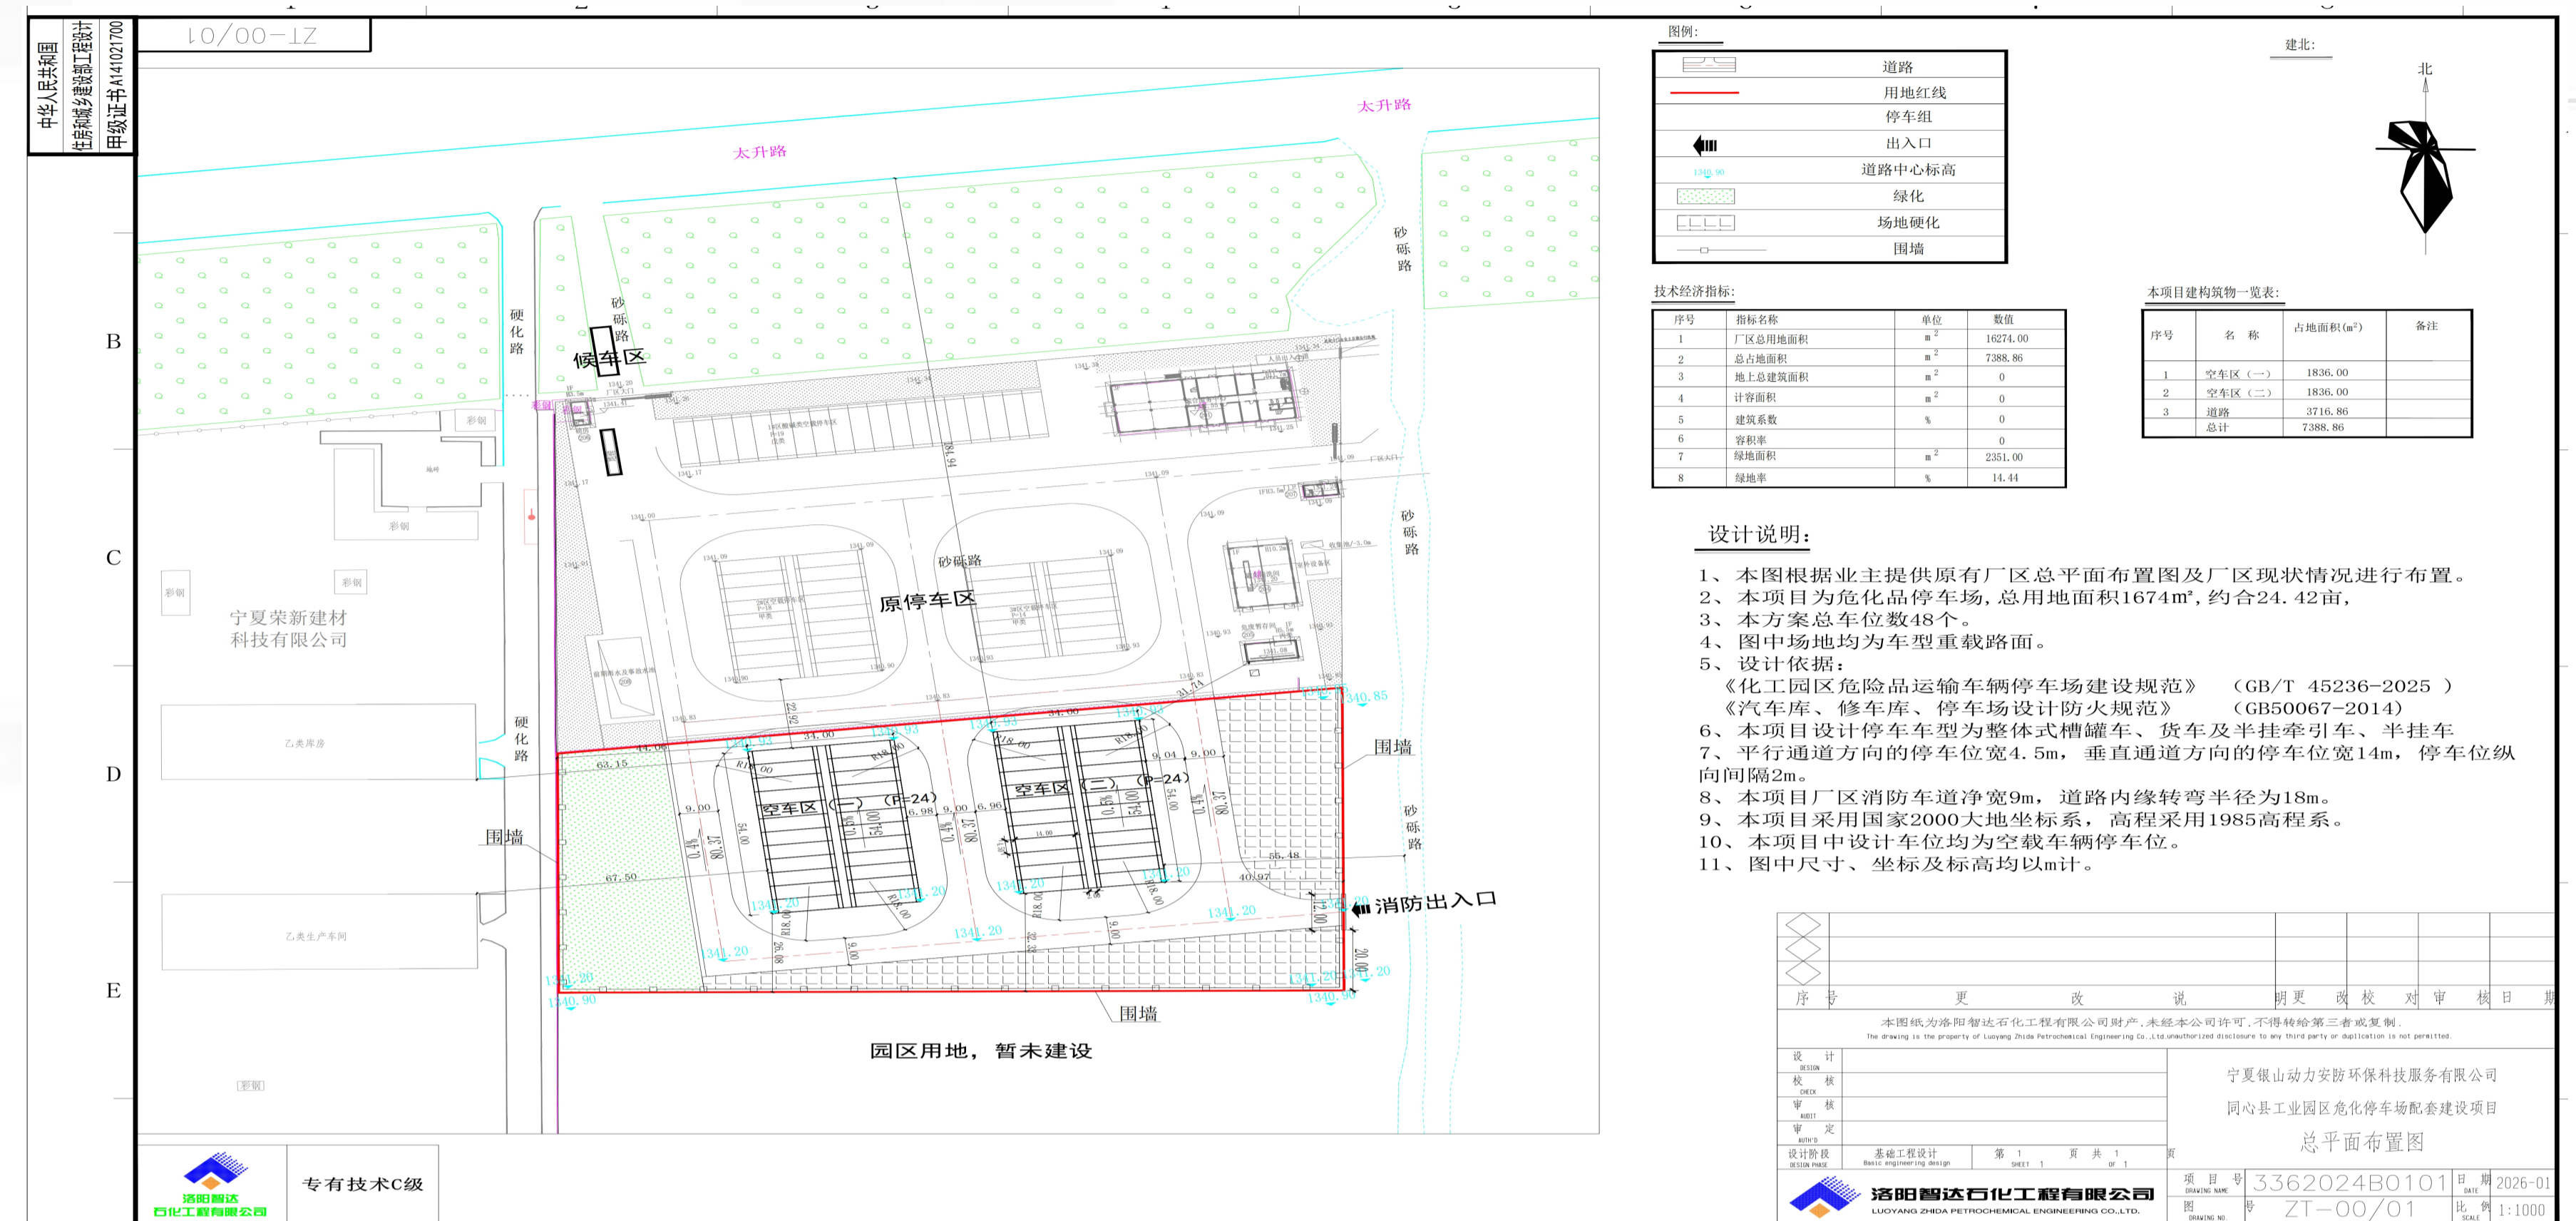

宁夏银川动力安防环保科技服务有限公司同心县工业园区危化停车场配套建设项目



同心县同心工业园区精细化工基地同心县工业园区危化停车场配套建设项目

